


Предварительный план расположения камер

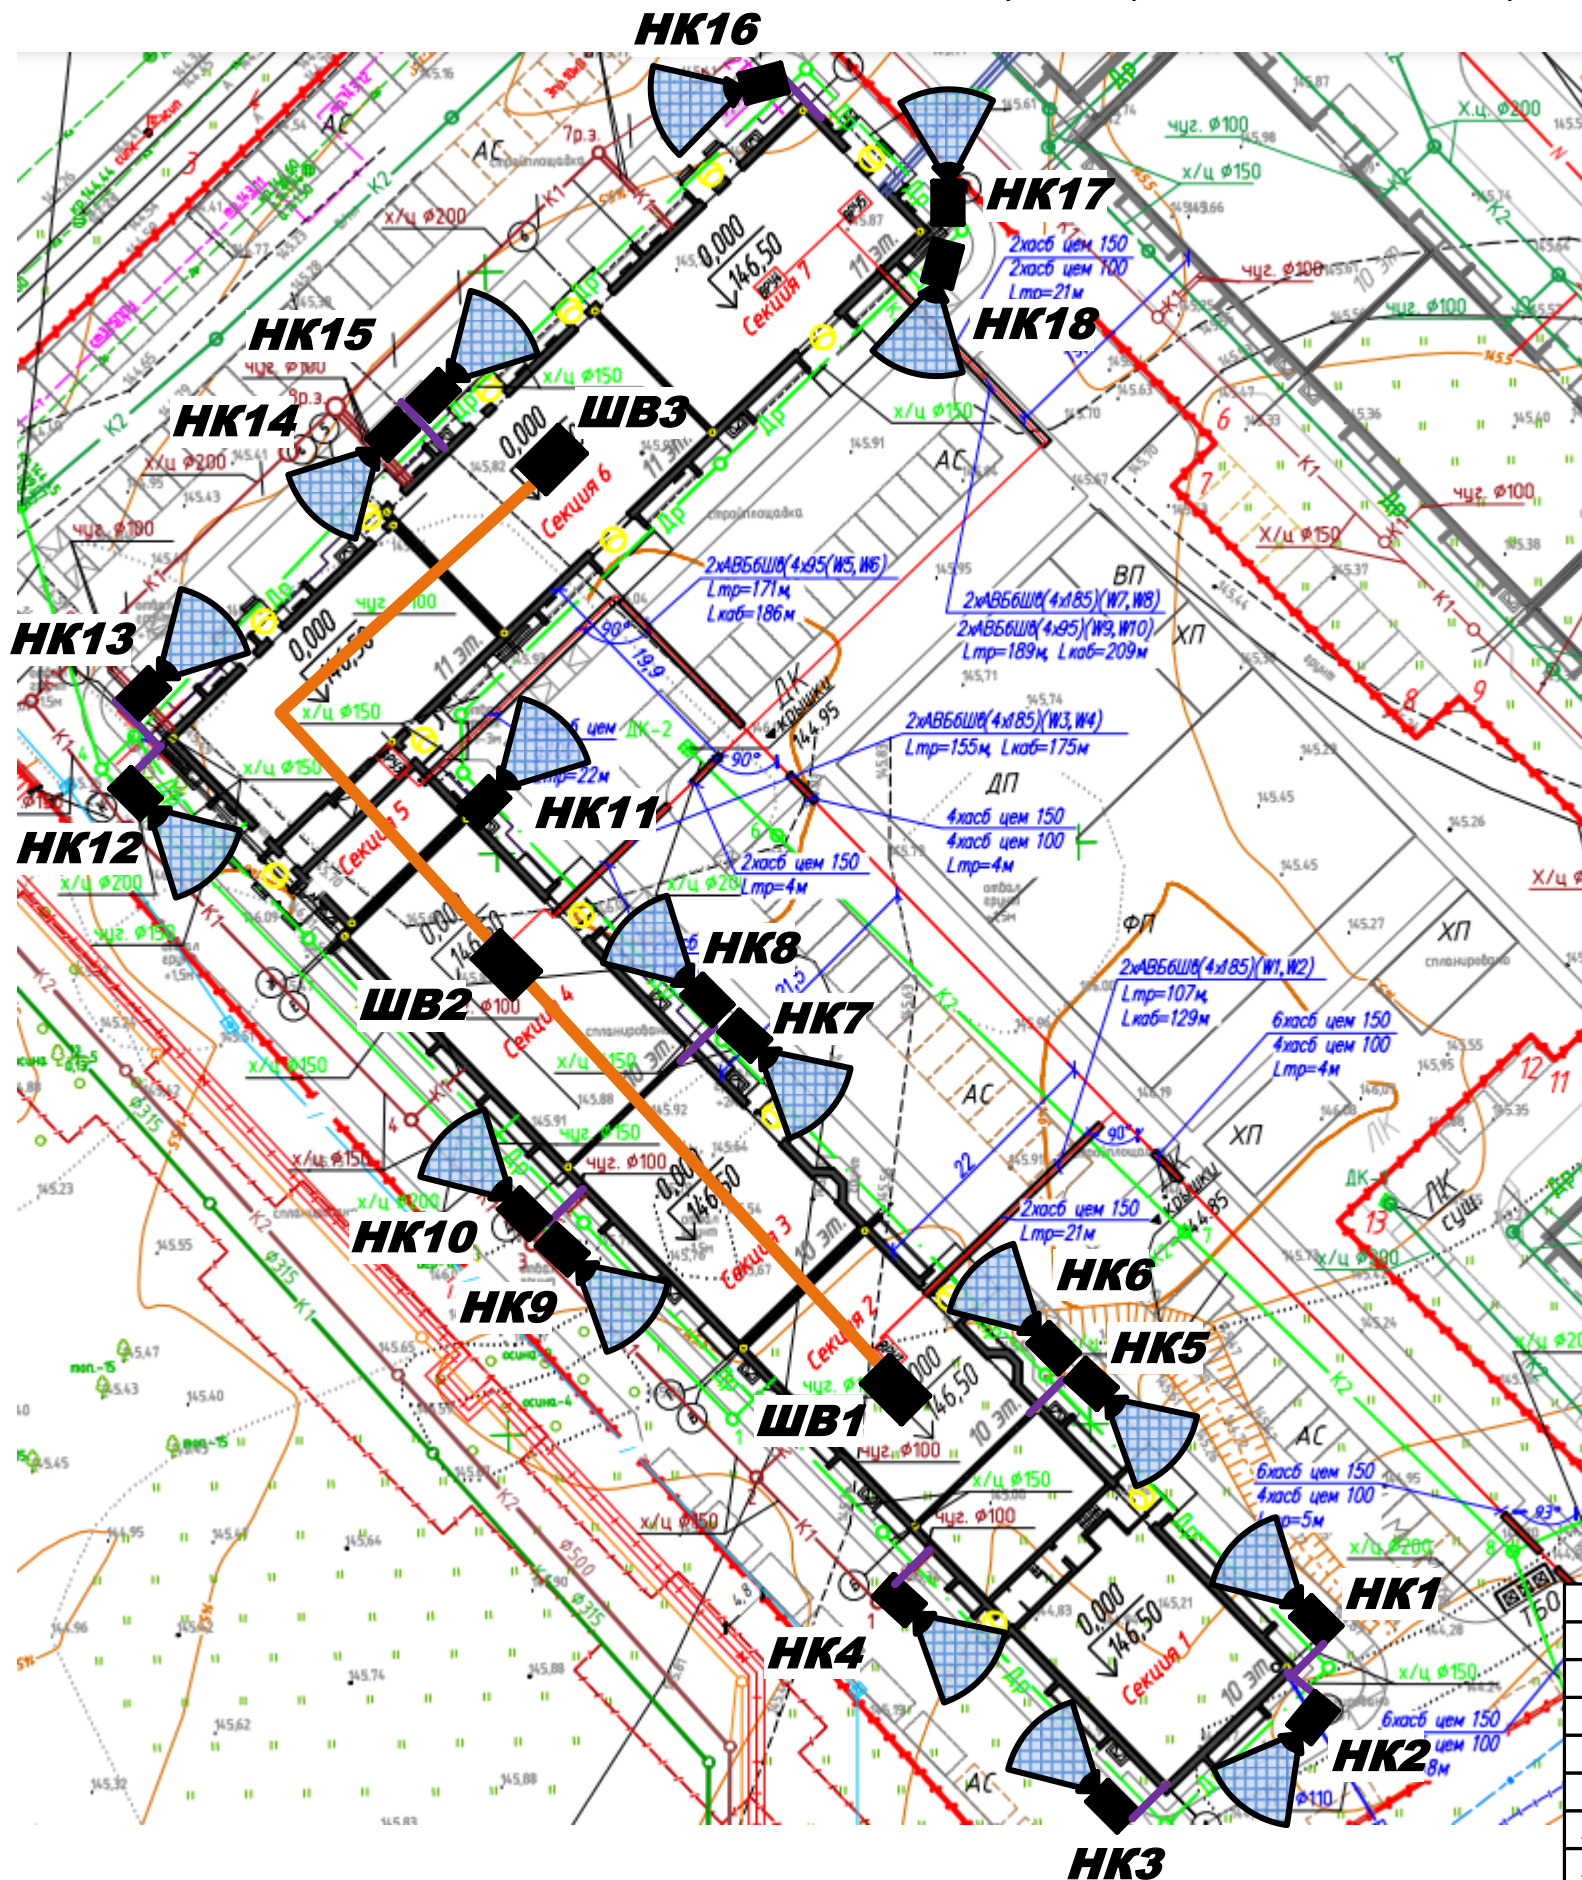

Условные обозначения:

- HK1** - видекамера уличная без кронштейна
- HK2** - видекамера уличная на кронштейне
- угол обзора видекамеры
- ШВ1** - шкаф видеонаблюдения (в подвале)
- волоконно-оптический кабель по подвалу

Согласовано


Взам. инв. №

Листы и дата

Инв. № подл.

					2023-СВН004-1			
					Монтаж системы видеонаблюдения по адресу: г. Вологда, ул. Возрождения, д.53			
Изм.	Лист	№ док	Подпись	Дата	Система видеонаблюдения по адресу: г. Вологда ул. Возрождения, д.53	Стадия	Лист	Листов
Разработан		Андреев О.В.		10.2023		ПД	1	2
Н. контроль		Андреев О.В.		10.2023				
ГИП		Андреев О.В.		10.2023	Предварительный план расположения камер		ООО «ВДК»	

Предварительный план расположения камер

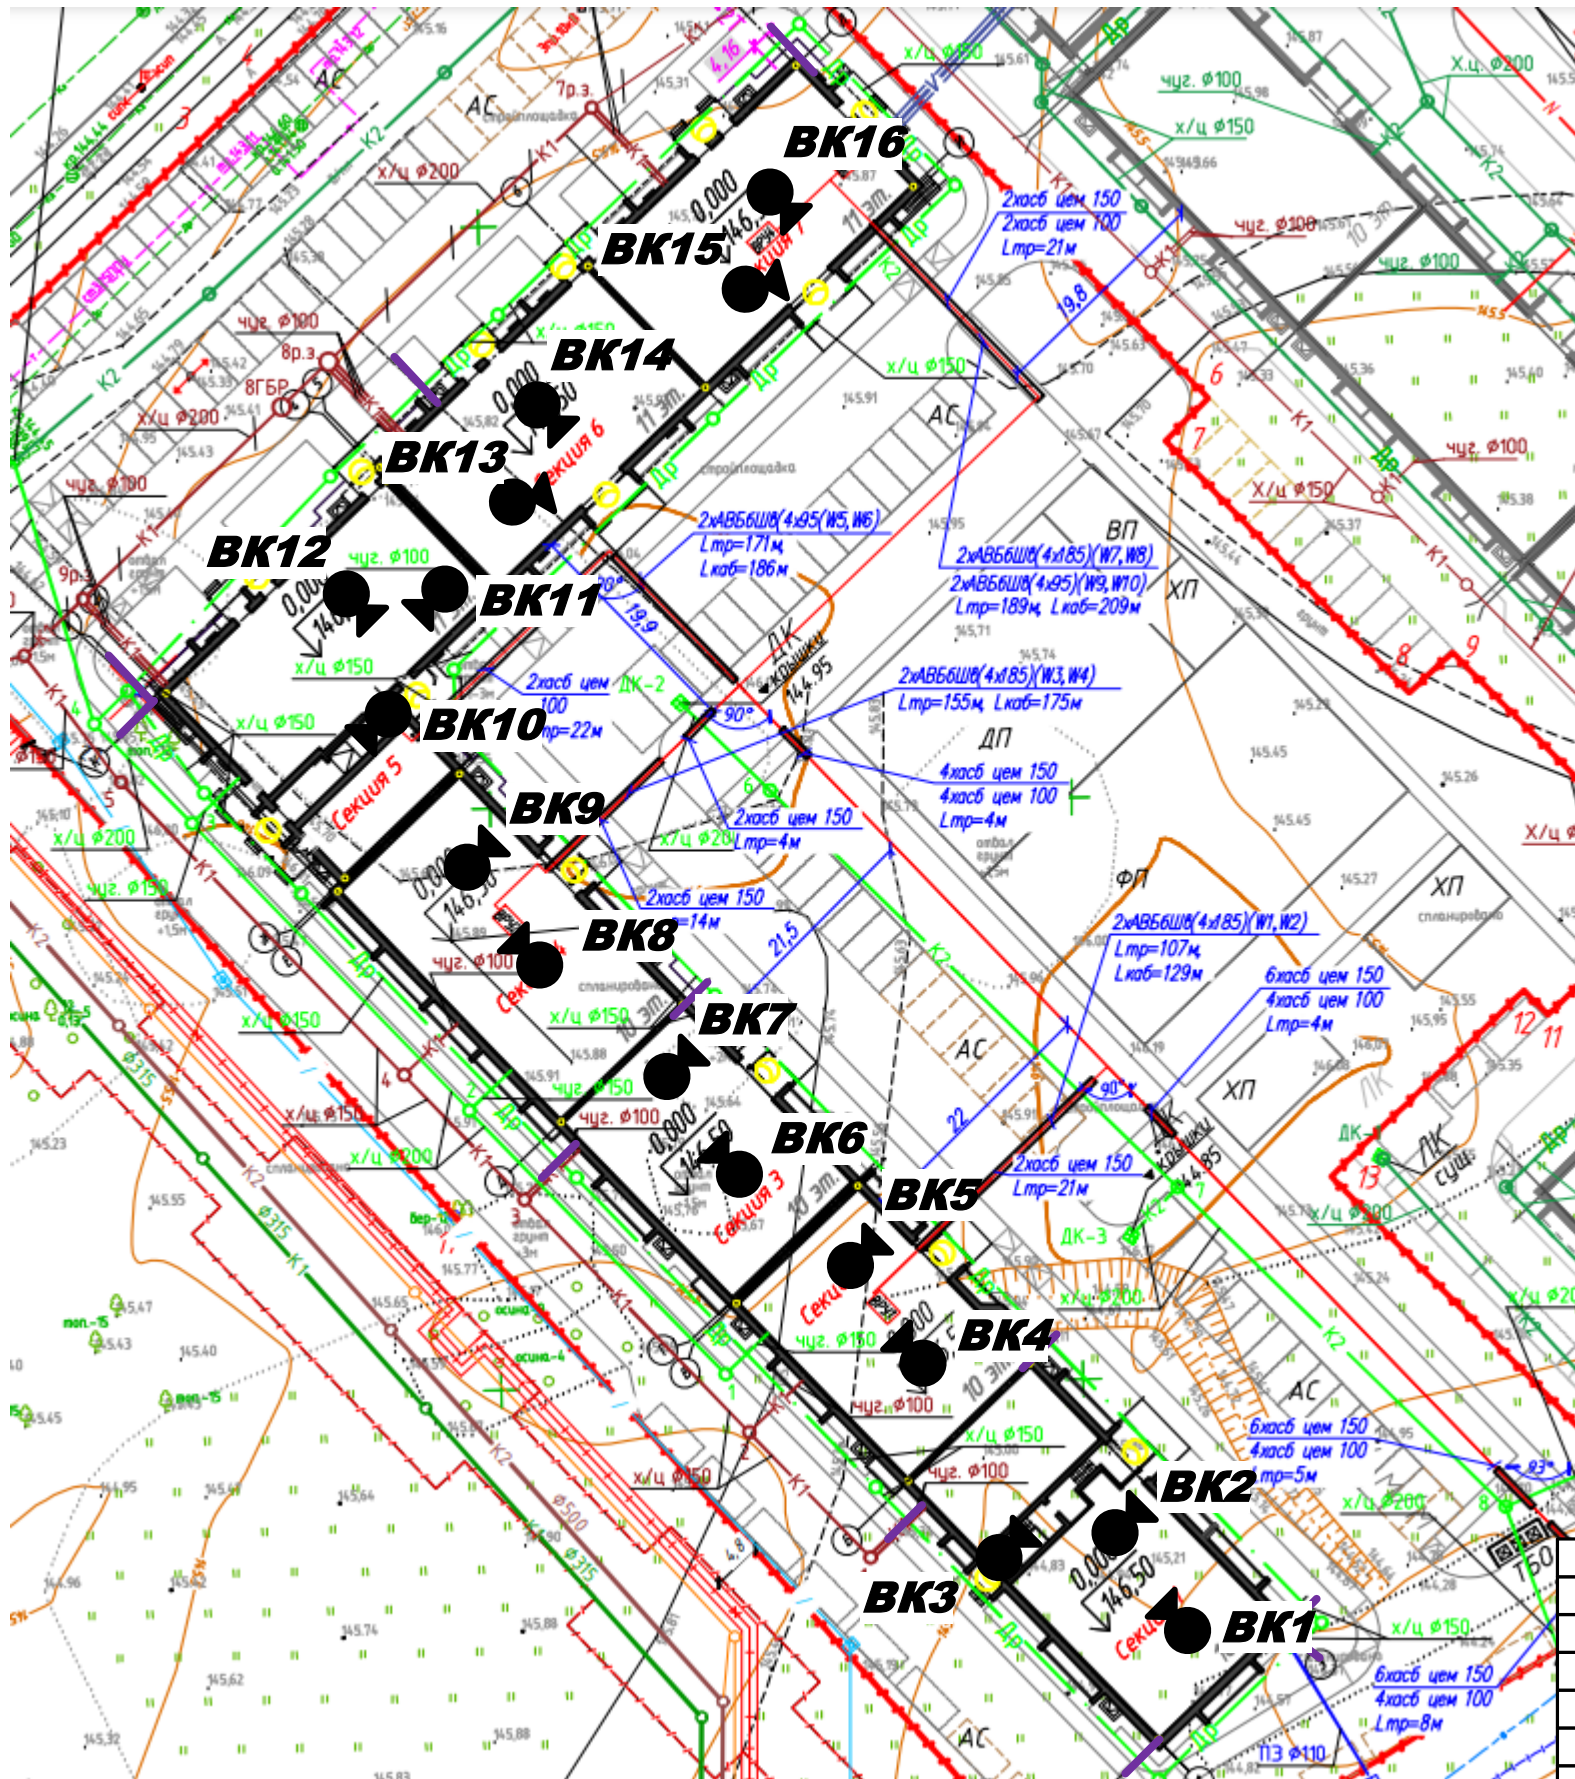

Примечание:

1. Камеры BK3 и BK10 устанавливаются в проемах между секциями
2. Остальные камеры устанавливаются в каждом подъезде в лифте и в зале перед лифтом.

Условные обозначения:

BK1  - видекамера внутренняя

Составлено
Взам. инж. №
Лист и дата
Инд. № подл.

					2023-СВН004-1			
					Монтаж системы видеонаблюдения по адресу г. Вологда, ул. Возрождения, д.53			
Изм.	Лист	№ док	Подпись	Дата	Система видеонаблюдения по адресу: г. Вологда ул. Возрождения, д.53	Стадия	Лист	Листов
Разработан	Андреев О.В.			10.2023		ПД	2	2
Н. контроль	Андреев О.В.			10.2023				
ГИП	Андреев О.В.			10.2023	Предварительный план расположения камер	ООО «ВДК»		